

ΕΦΗΜΕΡΙΔΑ
ΤΗΣ ΚΥΒΕΡΝΗΣΕΩΣ
ΤΗΣ ΕΛΛΗΝΙΚΗΣ ΔΗΜΟΚΡΑΤΙΑΣ

19 Σεπτεμβρίου 2017 | ΤΕΥΧΟΣ ΤΕΤΑΡΤΟ | Αρ. Φύλλου **277**

ΑΠΟΦΑΣΕΙΣ

Αριθμ. 55164

Επικύρωση έκθεσης καθορισμού ορίων Αιγιαλού - Παραλίας στην παραλιακή περιοχή «Κόλπος Κάμπου» Δήμου Πάτμου, Νομού Δωδεκανήσου.

Ο ΣΥΝΤΟΝΙΣΤΗΣ
ΑΠΟΚΕΝΤΡΩΜΕΝΗΣ ΔΙΟΙΚΗΣΗΣ ΑΙΓΑΙΟΥ

Έχοντας υπόψη:

1. Τις διατάξεις της παρ. 2 του άρθρου 6, του άρθρου 280 και τις διατάξεις της παρ. ΙΙΙ του άρθρου 186 του ν. 3852/2010 «Νέα Αρχιτεκτονική της Αυτοδιοίκησης και της Αποκεντρωμένης Διοίκησης - Πρόγραμμα Καλλικράτης» (Α'87) σύμφωνα με την οποία οι αρμοδιότητες των Περιφερειών του αρθ. 3 θα ασκούνται από τις Αποκεντρωμένες Διοικήσεις κατά περίπτωση.

2. Των άρθρων 28 και 28Α του ν. 4325/2015 «Εκδημοκρατισμός της Διοίκησης - Καταπολέμηση Γραφειοκρατίας και Ηλεκτρονική Διακυβέρνηση αδικιών και άλλες διατάξεις» (ΦΕΚ 47 τ.Α/2015).

3. Το υπ' αριθμ. 143/23.12.2010 Π.Δ/γμα (ΦΕΚ 236Α/27.12.2010) των Υπουργών Εσωτερικών Αποκέντρωσης και Ηλεκτρονικής Διακυβέρνησης και Οικονομικών, που αφορά στη σύσταση του Οργανισμού της Αποκεντρωμένης Διοίκησης Αιγαίου.

4. Την υπ' αριθμ. 14192/15.05.2017 (ΦΕΚ 250/Υ.Ο.Δ.Δ./26.05.2017) απόφαση του Υπουργού Εσωτερικών, περί διορισμού του Νικόλαου Θεοδωρίδη ως Συντονιστή της Α.Δ. Αιγαίου.

5. Την υπ' αριθμ. Οικ. 32906//06.06.2017 (ΦΕΚ 2033 Β') απόφαση του Συντονιστή Αποκεντρωμένης Διοίκησης Αιγαίου, περί μεταβίβασης αρμοδιοτήτων και παροχή εξουσιοδότησης υπογραφής διοικητικών πράξεων και εγγράφων «με εντολή Συντονιστή Αποκεντρωμένης Διοίκησης Αιγαίου» στον Προϊστάμενο της Γενικής Δ/νσης Εσωτερικής Λειτουργίας της Αποκεντρωμένης Διοίκησης Αιγαίου και στους Προϊσταμένους των οργανικών μονάδων αυτής».

6. Τις διατάξεις του π.δ.111/2014 (Α΄178), όπως ισχύει σήμερα.

7. Τις διατάξεις των άρθρων 3, 5 και 34 του ν. 2971/2001 (ΦΕΚ 285/τ.Α/19-12-2001) «Αιγιαλός, παραλία και άλλες διατάξεις», όπως τροποποιήθηκε και ισχύει.

8. Τις διατάξεις του Κ.Δ. 132/1929 «περί Κτηματολογικού Κανονισμού Δωδεκανήσου», που διατηρήθηκε σε ισχύ με το άρθρο 8 ν. 510/1947.

9. Τις διατάξεις των άρθρων 1 μέχρι και 7 του ΑΝ 2344/1940 «περί αιγιαλού και παραλίας» όπως έχουν τροποποιηθεί και συμπληρωθεί μεταγενέστερα με τις διατάξεις: α) του άρθρου 13 του ν. 1078/1980 και β) του άρθρου 23 του ν. 1337/1983.

10. Τις διατάξεις του ν.δ. 439/1970 «περί συμπληρώσεως των διατάξεων περί αιγιαλού».

11. Το Δ3090/646/1976 έγγραφο του Υπουργείου Οικονομικών «περί του στη Δωδεκάνησο ορίου αιγιαλού».

12. Τις διατάξεις του 20 ν. 719/1977 «περί τρόπου σύνταξης τοπογραφικών - υψομετρικών διαγραμμάτων από ιδιώτες μηχανικούς κ.λ.π.».

13. Τη με αριθμό 1030067/296/Α006/7-4-2004, εγκύκλιο, της Δ/νσης Οργάνωσης του Υπουργείου Οικονομίας και Οικονομικών.

14. Τις διατάξεις του άρθρου 46, παρ. 21, ν. 3220/2004 (ΦΕΚ 15/Α/28-1-2004).

15. Την 10633649/790/Α00006/03.08.2004 απόφαση του Υπουργού Οικονομίας και Οικονομικών «Καταγραφή - Διοικητική κωδικοποίηση των αρμοδιοτήτων σε θέματα Υπηρεσιών του Υπουργείου Οικονομίας και Οικονομικών που περιέχονται στους Γενικούς Γραμματείς Περιφερειών».

16. Την υπ' αριθμ. 562/2005 Γνωμοδότηση του Νομικού Συμβουλίου του Κράτους σχετικά με την διάταξη του άρθρου 5, παρ. 5, εδ. γ' του ν.2971/2001.

17. Το υπ' αριθμ. πρωτ. Δ6Α1022671/ΕΞ/10-02-2011 έγγραφο της Γενικής Γραμματείας Φορολογικών και Τελωνιακών Θεμάτων του Υπουργείου Οικονομικών περί «Αρμοδιότητας Υπογραφής».

18. Την υπ' αριθμ. 33447/19.5.2015 απόφαση του Γενικού Γραμματέα της Αποκεντρωμένης Διοίκησης Αιγαίου περί «Ορισμού Μελών Επιτροπής Καθορισμού Αιγιαλού και Παραλίας, Παλαιού Αιγιαλού, καθώς και της Όχθης, Παλαιάς Όχθης και Παράχθιας Ζώνης (άρθρο 100 του π.δ. 284/1988, άρθρα 3 και 31 του ν. 2971/2001 (ΦΕΚ 285/Α) στην περιοχή αρμοδιότητας της Αποκεντρωμένης Διοίκησης Αιγαίου.

19. Την από 31-01-2017 έκθεση της κατά το άρθρο 3, του ν. 2971/2001 αρμόδιας επιτροπής καθορισμού ορίων Αιγιαλού και Παραλίας για τον καθορισμό των

ορίων του Αιγιαλού και της Παραλίας στην παραλιακή περιοχή «Κόλπος Κάμπου» Δήμου Πάτμου, της Νήσου Πάτμου του Νομού Δωδεκανήσου.

20. Το τοπογραφικό - υψομετρικό και κτηματογραφικό διάγραμμα, το οποίο συντάχθηκε τον Οκτώβριο του 2016 από τον Χαράλαμπο Βαξεβανέρη Τοπογράφο Μηχανικό αποτελούμενο από μία (1) πινακίδα, κλίμακας 1:500, το οποίο ελέγχθηκε ως προς την ορθότητα της αποτύπωσης στις 03.11.2016 από τον Χειράκη Ιωάννη, Αγρονόμο και Τοπογράφο Μηχανικό ΠΕ, Τεχνικό Υπάλληλο του Αυτοτελούς Γραφείου Δημόσιας Περιουσίας Δωδεκανήσου και θεωρήθηκε στις 15.05.2017 ως προς την ακρίβεια της αποτύπωσης από τον Δημήτρη Κουλούκη, Πολιτικό Μηχανικό, Προϊστάμενο του Τμήματος Γ' της Περιφερειακής Διεύθυνσης Δημόσιας Περιουσίας Αιγαίου. Στο τοπογραφικό αυτό χαράχθηκε: α) με ερυθρά συνεχή πολυγωνική γραμμή η οριογραμμή του Αιγιαλού με στοιχεία κορυφών (Α1, Α2, Α3,...,Α15, Α16, Α17), σύμφωνα με τις διατάξεις του άρθρου 3 του Κ.Δ. 132/1929 β) με κίτρινη μη συνεχή πολυγωνική γραμμή με στοιχεία κορυφών (Π1, Π2, Π3,...,Π55, Π56, Π57) η οριογραμμή της Παραλίας.

21. Το υπ' αριθμ. πρωτ. 10304/03.11.2016 έγγραφο του Αυτοτελούς Γραφείου Δημόσιας Περιουσίας Δωδεκανήσου, σύμφωνα με το οποίο η εν λόγω θέση δεν εμπίπτει στο πεδίο εφαρμογής του άρθρου 17, του ν. 2971/01, όπως αυτό καθορίζεται σύμφωνα με το υπ' αριθμ. πρωτ. Φ.900/40/827227/Σ.366/19-07-2015/ΓΕΣ/Δ/ΝΣΗ ΓΕΩΓΡΑΦΙΚΟΥ/3ο/ΤΜ έγγραφο και κατά συνέπεια η εν λόγω χάραξη δύναται να συνεχίσει κατά τα προβλεπόμενα στην κείμενη νομοθεσία.

22. Το από 24.07.017 αποδεικτικό ανάρτησης του Δήμου Πάτμου, με το οποίο τοιχοκολλήθηκε η από 31.01.2017 έκθεση της επιτροπής και το τοπογραφικό διάγραμμα για τον καθορισμό οριογραμμών αιγιαλού και παραλίας στην παραλιακή περιοχή «Κόλπος Κάμπου» Δήμου Πάτμου.

23. Το υπ' αριθμ. 6415/08.08.2017 έγγραφο του Αυτοτελούς Γραφείου Δημόσιας Περιουσίας Δωδεκανήσου, αποφασίζουμε:

Επικυρώνουμε την από 31-01-2017 έκθεση της κατά το άρθρο 3, του Ν.2971/2001, αρμόδιας επιτροπής περί χάραξης των ορίων Αιγιαλού και της Παραλίας με την οποία καθορίστηκαν τα όρια του Αιγιαλού και της Παραλίας στην παραλιακή περιοχή «Κόλπος Κάμπου» Δήμου Πάτμου, της Νήσου Πάτμου, του Νομού Δωδεκανήσου, επί τοπογραφικού - υψομετρικού και κτηματογραφικού διαγράμματος σε μία (1) πινακίδα, το οποίο θεωρήθηκε από την Περιφερειακή Διεύθυνση Δημόσιας Περιουσίας Αιγαίου.

Στο τοπογραφικό αυτό διάγραμμα, χαράχθηκε από την εν λόγω επιτροπή, όπως πιο πάνω αναφέρεται, η οριογραμμή του Αιγιαλού με ερυθρά συνεχόμενη πολυγωνική γραμμή και στοιχεία κορυφών (Α1,Α2,Α3,......... Α15,Α16,Α17), με εξάρτηση των κορυφών αυτών, από συντεταγμένες του κρατικού τριγωνομετρικού δικτύου της χώρας όπως αυτές εμφανίζονται στο σχετικό πίνακα επί του τοπογραφικού - υψομετρικού και κτηματογραφικού διαγράμματος, κλίμακας 1:500, σε μία πινακίδα που συντάχθηκε για το σκοπό αυτό.

Η καθορισθείσα και χαραχθείσα οριογραμμή αιγιαλού αποτελεί το όριο του μεγίστου πλην συνήθους χειμερίου κύματος, σύμφωνα με τις διατάξεις του άρθρου 3 του Κ.Δ. 132/1929 που διατηρήθηκε σε ισχύ με το άρθρο 8 του ν.510/1947 και του άρθρου 26 του ν.2971/2001.

Σύμφωνα με τις ίδιες διατάξεις καθορίστηκε οριογραμμή Παραλίας με κίτρινη μη συνεχή πολυγωνική γραμμή υπό στοιχεία κορυφών (Π1, Π2, Π3..., Π55, Π56, Π57), όπου η πολυγωνική του Αιγιαλού δεν τέμνει τα προς τη θάλασσα όρια των κτηματολογικών μερίδων.

Ο καθορισμός των ορίων αιγιαλού στη θέση αυτή γίνεται για πρώτη φορά και προς εξυπηρέτηση των σκοπών των διατάξεων του ν.2971/2001.

Η απόφαση αυτή με την έκθεση της Επιτροπής και το τοπογραφικό διάγραμμα να δημοσιευθούν στην Εφημερίδα της Κυβερνήσεως.

Ερμούπολη, 12 Σεπτεμβρίου 2017

Με εντολή Συντονιστή Αποκεντρωμένης Διοίκησης
Ο Αναπληρωτής Προϊστάμενος της Διεύθυνσης

ΑΡΙΣΤΟΤΕΛΗΣ ΜΑΡΚΑΝΤΩΝΗΣ

ΕΚΘΕΣΗ ΕΠΙΤΡΟΠΗΣ ΚΑΘΟΡΙΣΜΟΥ ΤΩΝ ΟΡΙΩΝ ΤΟΥ ΑΙΓΙΑΛΟΥ ΚΑΙ ΠΑΡΑΛΙΑΣ (ΑΡΘΡΟ 3 ΚΑΙ ΑΡΘΡΟ 9 ΤΟΥ ν. 2971 Φ.Ε.Κ. 285/Α/19.12.2001)

Για τον καθορισμό των ορίων του αιγιαλού που διενεργείται για πρώτη φορά στη παραλιακή περιοχή «Κόλπος Κάμπου», Δήμου Πάτμου, της Νήσου Πάτμου, του Νομού Δωδεκανήσου.

Στη Ρόδο σήμερα στις 31-01-2017, οι υπογεγραμμένοι:

1. Δημήτριος Μπελντέκος, ΔΕ Εφοριακός, υπάλληλος του Αυτοτελούς Γραφείου Δημόσιας Περιουσίας Δωδεκανήσου, ως πρόεδρος.

2. Παναγιώτης Τριανταφύλλας, ΠΕ Πολιτικός Μηχανικός, υπάλληλος του Αυτοτελούς Γραφείου Δημόσιας Περιουσίας Δωδεκανήσου, ως μέλος.

3. Σιάρμπας Στυλιανός, Υποπλοίαρχος Λ.Σ., Λιμενάρχης Λιμεναρχείου Πάτμου, ως μέλος.

4. Δέσποινα Λογιωτάτου, Αρχιτέκτων Μηχανικός, Προϊσταμένη της Υπηρεσίας Δόμησης του Δήμου Καλυμνίων, ως μέλος.

5. Ευαγγελία Μανωλά, Αρχιτέκτων Μηχανικός, Αναπληρώτρια Προϊσταμένη Τμήματος Περιβάλλοντος και Χωρικού Σχεδιασμού Δωδεκανήσου της Αποκεντρωμένης Διοίκησης Αιγαίου, ως μέλος.

Χρέη γραμματέα στην επιτροπή άσκησε η εκ των μελών αυτής, Φαρμακίδη Ζωή, ΠΕ Εφοριακός, υπάλληλος του Αυτοτελούς Γραφείου Δημόσιας Περιουσίας Δωδεκανήσου.

Οι ανωτέρω αποτελούν την επιτροπή καθορισμού των ορίων του αιγιαλού και της παραλίας η οποία συγκροτήθηκε κατόπιν της υπ' αριθμ. πρωτ. 404/26-01-2017 πρόσκλησης του Προϊσταμένου της Περιφερειακής Δ/νσης Δημόσιας Περιουσίας Αιγαίου, όπως αυτή καθορίστηκε με την με αρ. πρωτ. οικ.

33447/19-05-2015 απόφαση του Γενικού Γραμματέα της Αποκεντρωμένης Διοίκησης Αιγαίου, με την οποία καθορίστηκαν τα μέλη της εν λόγω επιτροπής στην Νομαρχία Δωδεκανήσου δυνάμει του άρθρου 3 του ν. 2971 (Φ.Ε.Κ. 285/τ.Α΄/19-12-2001): Τα μέλη της παρούσας επιτροπής Σιάρμπας Στυλιανός, Λιμενάρχης Λιμεναρχείου Πάτμου και Δέσποινα Λογιωτάτου, Προϊσταμένη της Υπηρεσίας Δόμησης του Δήμου Καλυμνίων δεν παρέστησαν στην παρούσα επιτροπή, λόγω κωλύματος, αν και εκλήθησαν με έγγραφη πρόσκληση και κατά συνέπεια το παρόν πρακτικό δεν συνυπογράφεται από αυτά.

Λαμβάνοντας υπόψη:

1. Την από 31-10-2016 αίτηση του Δημήτριου Κωνσταντινίδη περί καθορισμού των ορίων του αιγιαλού και της παραλίας στην παραλιακή περιοχή «Κόλπος Κάμπου», Δήμου Πάτμου, της Νήσου Πάτμου, του Νομού Δωδεκανήσου.

2. Το τοπογραφικό, υψομετρικό διάγραμμα και κτηματογραφικό διάγραμμα το οποίο συντάχθηκε τον Οκτώβριο του 2016 από τον Χαράλαμπο Βαξεβανέρη, Τοπογράφο Μηχανικό, αποτελούμενο από μία πινακίδα, κλίμακας 1:500, το οποίο ελέγχθηκε στις 03/11/2016 από τον Χειράκη Ιωάννη, Αγρον. και Τοπογράφο Μηχ/κό του Αυτοτελούς Γραφείου Δημόσια Περιουσίας Δωδεκανήσου και θεωρήθηκε στις 15-05-2017 ως προς την ακρίβεια της αποτύπωσης από τον Δημήτριο Κουλούκη, Προϊστάμενο του τμήματος Γ' της Περιφερειακής Διεύθυνσης Δημόσιας Περιουσίας Αιγαίου.

3. Τις διατάξεις του ν. 2971/2001 «Αιγιαλός, παραλία και άλλες διατάξεις» όπως αυτός ισχύει και τον ν. 1337/1983 καθώς και την προς αυτόν Δικαστηριακή και Διοικητική Νομολογία.

4. Την από την επιτόπια μετάβαση σχηματισθείσα αντίληψη περί του πλάτους της βρεχόμενης ζώνης της ξηράς καθώς και τα στοιχεία καθορισμού αιγιαλού και παραλίας που προβλέπονται από το άρθρο 9 του ν.2971/2001 και ειδικότερα:

Α. Τη γεωμορφολογία του εδάφους για την οποία αναλυτικά αναφέρεται ότι:

(1). Η μορφολογία της ακτής που συνίσταται από κροκαλοπαγή παραλία με μικρές γενικά κλίσεις.

(2). Της ακτής συνέχονται εκτάσεις με έδαφος γαιώδες. Οι εκτάσεις αυτές βρίσκονται εκτός σχεδίου, εκτός οικισμού και εκτός Ζώνης Οικιστικού Ελέγχου.

(3). Το φυσικό όριο βλάστησης συνίσταται από χαμηλή θαμνώδη φυσική βλάστηση και αρμυρίκια και έχει κατά το δυνατόν αποτυπωθεί επί του τοπογραφικού διαγράμματος τη χρονική στιγμή της αποτύπωσης.

Β. Το γεγονός ότι στην περιοχή δεν εντοπίστηκαν παράκτιοι φυσικοί πόροι. Με την έννοια φυσικοί πόροι νοείται το σύνολο των πρώτων υλών που προέρχονται από τη φύση, δηλαδή από το έδαφος, τα δάση, τα ύδατα, και αξιοποιούνται βιομηχανικώς.

Γ. Τα πορίσματα από την εκτίμηση των μετεωρολογικών στοιχείων της περιοχής, ήτοι το γεγονός ότι στην περιοχή οι άνεμοι που επικρατούν στην περιοχή είναι κυρίως Ανατολικοί και Νοτιοανατολικοί.

Η ένταση τους γενικά δεν είναι μεγάλη αλλά κατά περίπτωση είναι δυνατόν να φτάσει τα 6-7Β.

Δ. Τη μορφολογία του πυθμένα, ο οποίος συνίσταται από άμμο κοντά στην ακτή, ενώ η κλίση του δεν είναι μεγάλη κυμαινόμενη γύρω στα 10 μέτρα βάθος σε απόσταση περίπου 500 μέτρων από την ακτή, όπως προκύπτει από την αυτοψία μακροσκοπικά, καθώς και το ότι σε περιοχές με μικρά βάθη και μικρές κλίσεις του βυθού, όπου η θραύση του κύματος και η εκτόνωση της ενέργειας του γίνεται σε μεγάλη απόσταση από την ακτογραμμή, η επίδραση του κύματος στην ακτή είναι μικρή ενώ σε περιπτώσεις ακτών με μεγάλες κλίσεις βυθού και μεγάλα βάθη κοντά στην ακτή όπου η θραύση των κυμάτων συντελείται κοντά στην ακτή ή ακόμη και πάνω σ' αυτή ο κυματισμός καλύπτει κατά κανόνα μεγάλο εύρος ακτής προκειμένου να εκτονωθεί.

Ε. Τον τομέα ανάπτυξης κυματισμού σε σχέση με το μέτωπο της ακτής, ότι δηλαδή πρόκειται για ακτή με μικρό σχετικά ανάπτυγμα πελάγους, καθώς και το ότι μεγάλο ανάπτυγμα θαλάσσιας έκτασης συμβάλλει στη δημιουργία μεγαλύτερης έντασης κυματικού πεδίου σε σχέση με κλειστές θαλάσσιες περιοχές (όρμους ή κόλπους) που έχουν ίδια ένταση ανέμου.

ΣΤ. Τη μη ύπαρξη εγκεκριμένων χωροταξικών κατευθύνσεων και χρήσεων γης που να επηρεάζουν την εξεταζόμενη παράκτια ζώνη.

Ζ. Την ύπαρξη Κτηματολογίου και το γεγονός ότι τα όρια των Κ.Α.Ε.Κ. απεικονίζονται επί του τοπογραφικού διαγράμματος συσχετισμένα με την αποτύπωση.

Η. Τη μη ύπαρξη ευπαθών οικοσυστημάτων και προστατευόμενων περιοχών στην εξεταζόμενη περιοχή.

Θ. Την ύπαρξη τεχνικών έργων - κατασκευασμάτων εντός του κοινοχρήστου χώρου της εξεταζόμενης περιοχής.

5. Η καθορισθείσα και χαραχθείσα επί του προαναφερόμενου τοπογραφικού - υψομετρικού διαγράμματος οριογραμμή αιγιαλού, αποτελεί το όριο του μεγίστου πλην συνήθους χειμέριου κύματος, προσαυξημένο κατά 12 μέτρα, σύμφωνα με τις διατάξεις του άρθρο 3 του Κ.Δ. 132/1929 που διατηρήθηκε σε ισχύ με το άρθρο 8 του ν.510/1947 σε συνδυασμό με τις διατάξεις του άρθρου 26 του ν.2971/2001.

6. Οριογραμμή Παραλίας χαράχθηκε σύμφωνα με τις διατάξεις του άρθρου 3 Κ.Δ. 132/1929, όπου η οριογραμμή του αιγιαλού δεν τέμνει τα προς την θάλασσα όρια των Κ.Α.Ε.Κ.

7. Ο καθορισμός των ορίων αιγιαλού και παραλίας στη θέση αυτή γίνεται για πρώτη φορά και προς εξυπηρέτηση των σκοπών που τάσσονται από τις διατάξεις του ν. 2971/01 "Αιγιαλός, παραλία και άλλες διατάξεις", αποφασίζουμε:

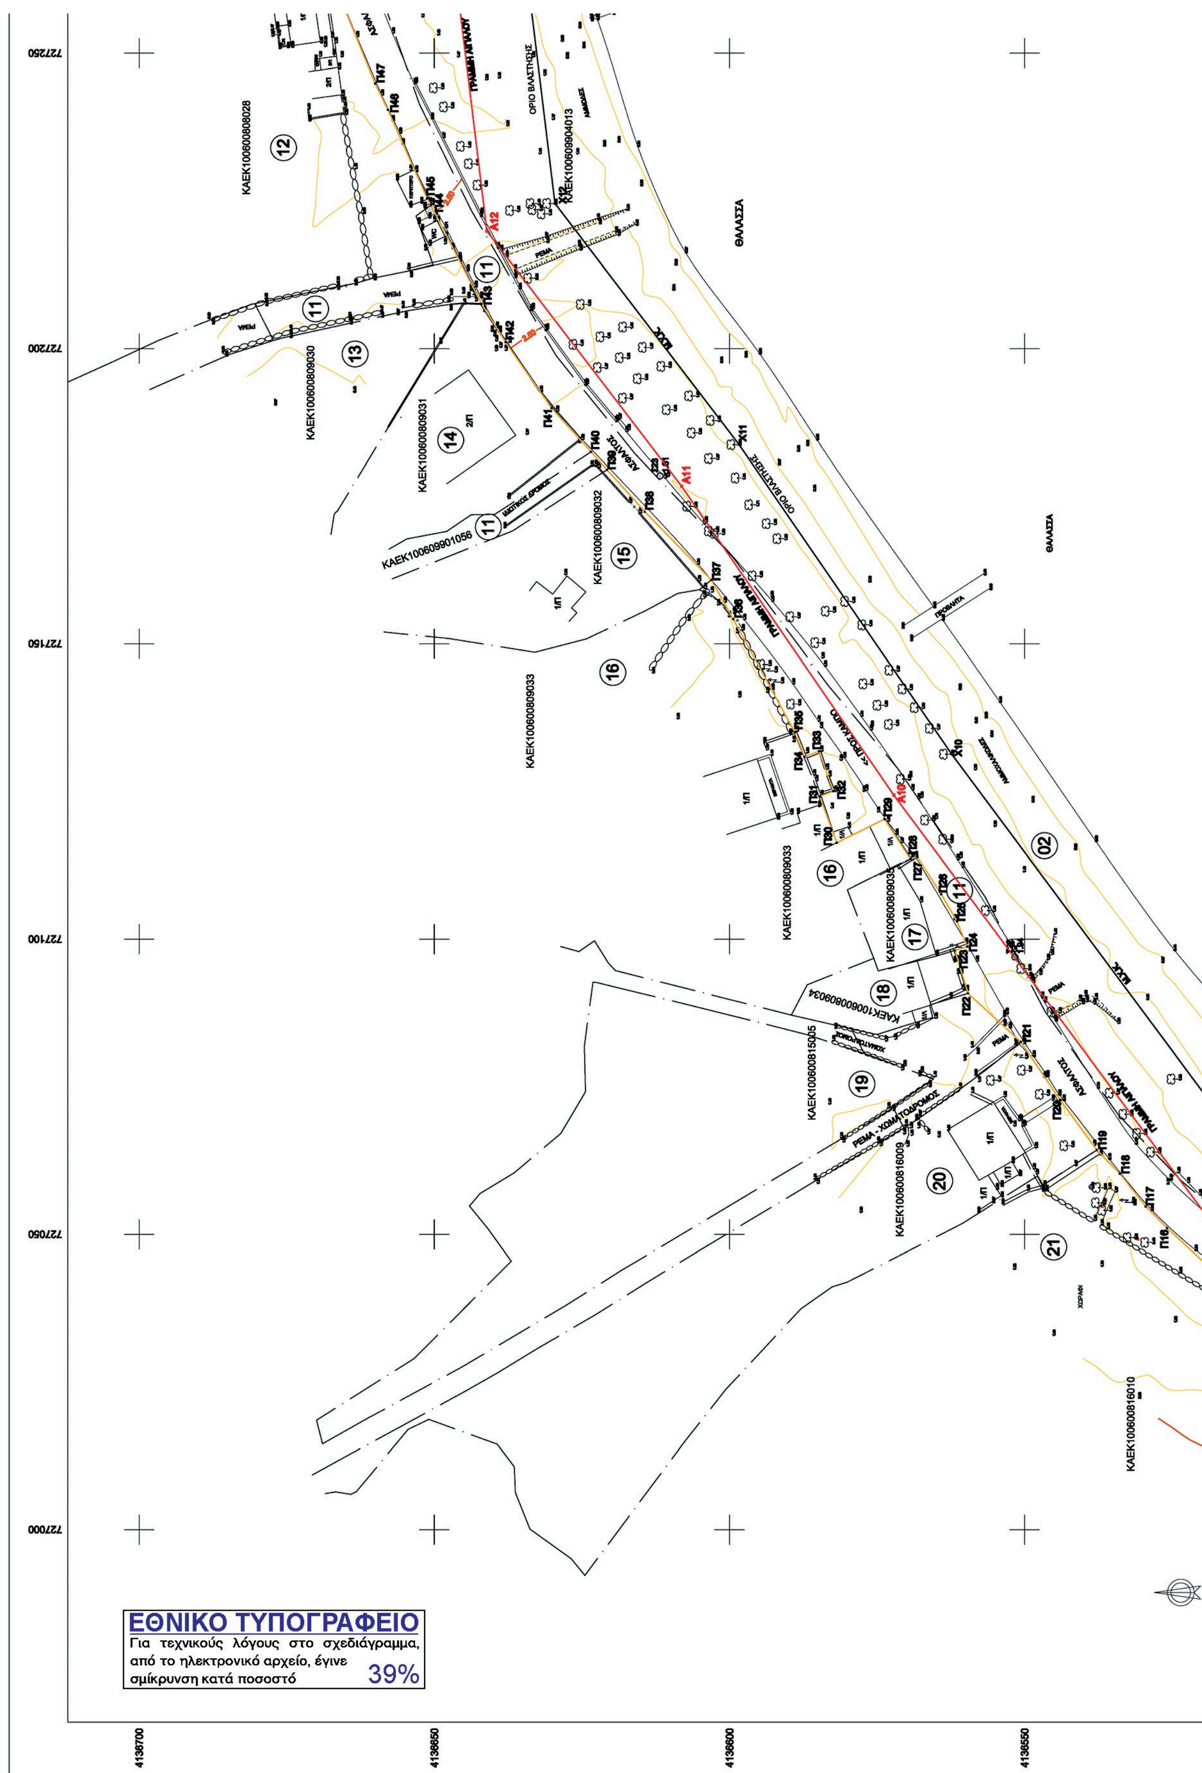
και καθορίζουμε επί του ως ανωτέρω τοπογραφικού διαγράμματος:

α) Την οριογραμμή του αιγιαλού με ερυθρά συνεχή πολυγωνική γραμμή και στοιχεία κορυφών (Α1, Α2 ,Α3, ..., Α15, Α16, Α17).

β) Την οριογραμμή της παραλίας με κίτρινη μη συνεχή πολυγωνική γραμμή και στοιχεία κορυφών (Π1, Π2, Π3, ..., Π55, Π56, Π57).

Η Επιτροπή

Ο Πρόεδρος	Τα παρόντα Μέλη
Δ. ΜΠΕΛΝΤΕΚΟΣ	1. Π. ΤΡΙΑΝΤΑΦΥΛΛΑΣ 2. Ε. ΜΑΝΩΛΑ


727250
727200
727150
727100
727050
727000
4136700
4136650
4136600
4136550
ΘΑΛΑΣΣΑ
ΕΘΝΙΚΟ ΤΥΠΟΓΡΑΦΕΙΟ
Για τεχνικούς λόγους στο σχεδιάγραμμα, από το ηλεκτρονικό αρχείο, έγινε σμίκρυνση κατά ποσοστό 39%

727300
727350
727400
4136700
4136650
4136600
4136550
ΚΑΕΚ100600817003
ΚΑΕΚ100600817002
ΚΑΕΚ100600817001
ΚΑΕΚ100600817004
ΚΑΕΚ100600817006
ΚΑΕΚ100600817009
ΚΑΕΚ100600817008
07
09
10
08
06
05
04
03
02
01
ΧΩΡΑΦΙ
ΠΡΟΣ ΒΑΓΙΑ >>
ΓΡΑΜΜΗ ΑΙΓΙΑΛΟΥ
Μ.Χ.Κ.
ΑΜΜΩΔΕΣ
ΟΡΙΟ ΒΛΑΣΤΗΣΗΣ
ΘΑΛΑΣΣΑ
ΒΡΑΧΙΑ
A13
A14
A15
A16
A17
X13
X14
X15
X16
X17
Π48
Π49
Π50
Π51
Π52
Π53
Π54
Π55
Π56
Π57

ΥΠΟΜΝΗΜΑ

Σ4 10.12	Πολυγωνομετρικο σημείο
Τ2 10.12	Τριγωνομετρικό σημείο
	Βράχος
	Ξερολιθιά
	Μανδρότοιχος
	Συρματόπλεγμα
	Φρύδι πρανούς
	Πόδι πρανούς
	Οριο Εθνικού κτηματολογίου
	Οριο βλάστησης

Συντεταγμένες σημείων αναφοράς

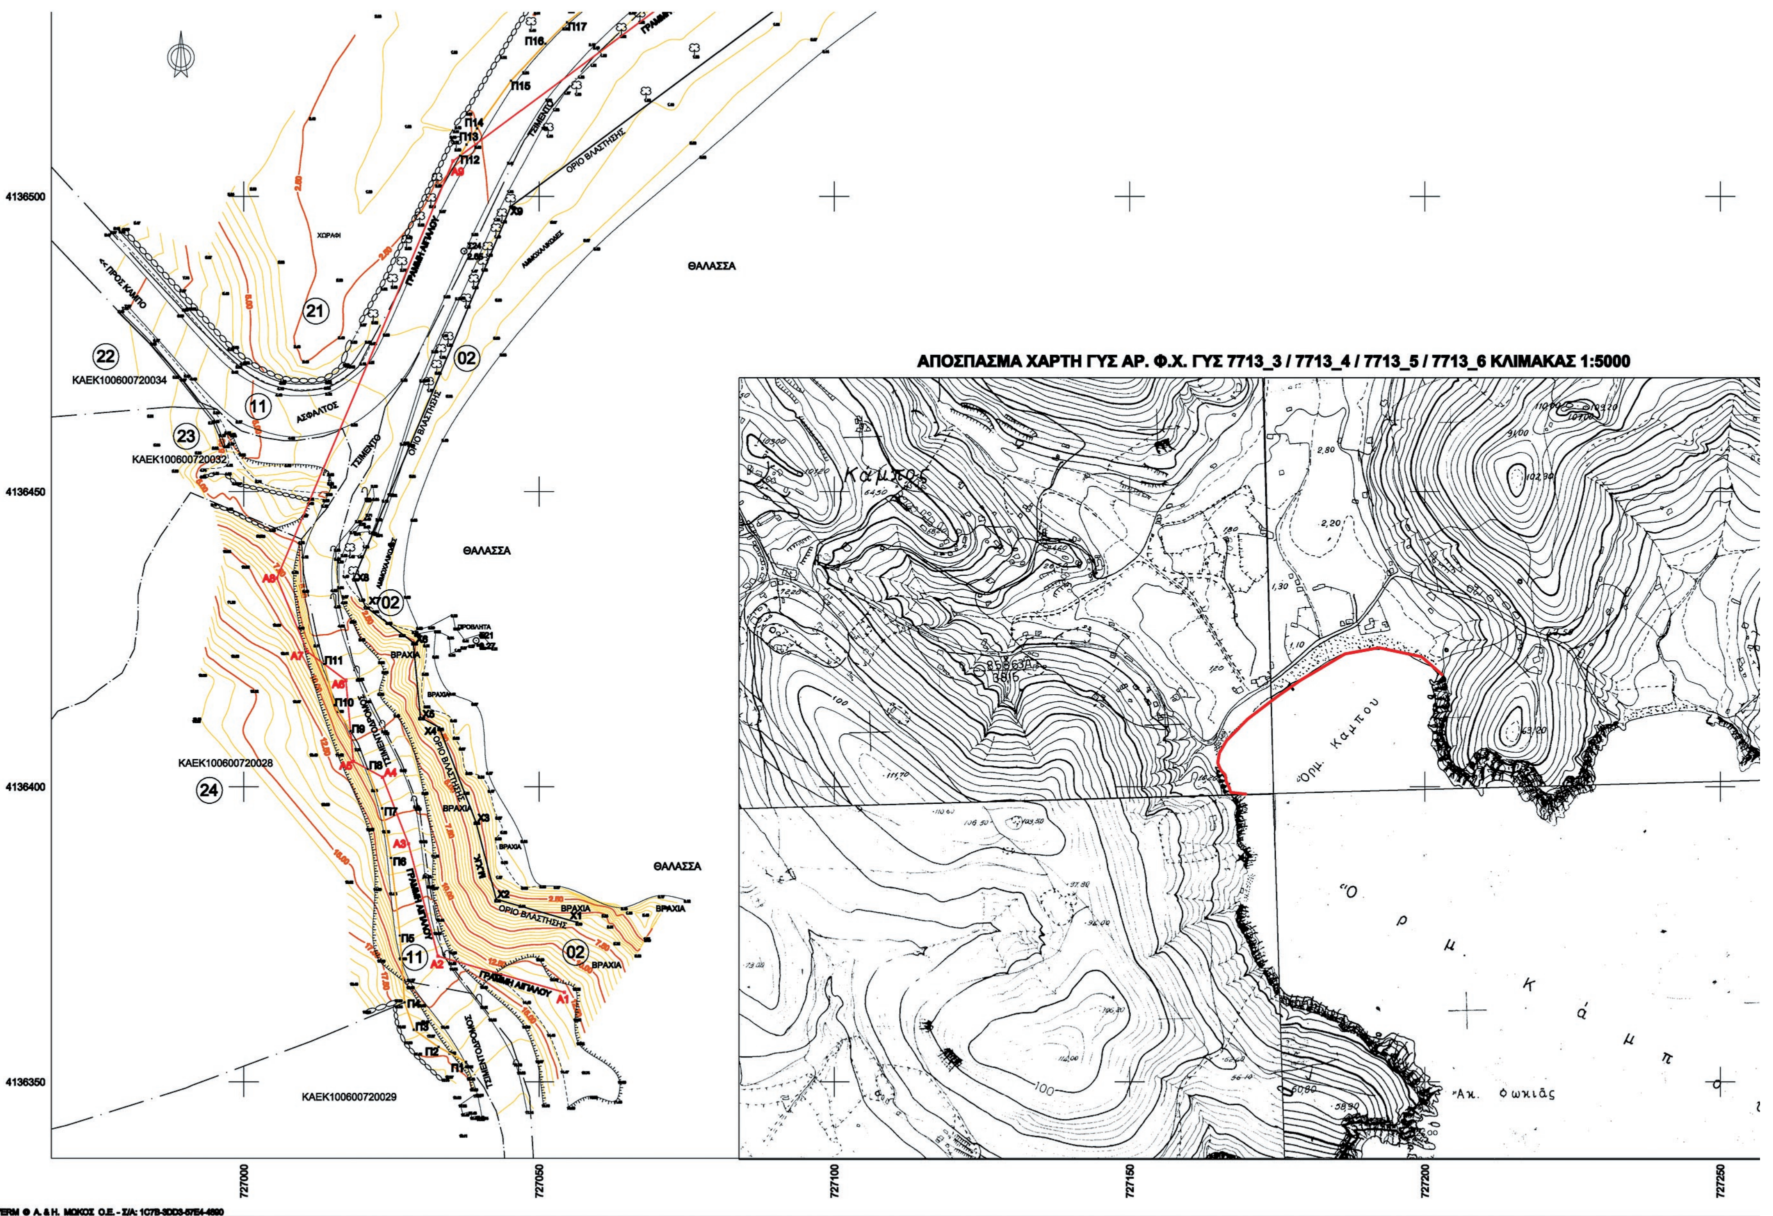
Σημείο	X (m)	Y (m)	Σημείο	X (m)	Y (m)	Σημείο	X (m)	Y (m)
Σ21	727039.360	4136424.761	Σ22	727096.964	4136551.643	Σ23	727178.447	4136611.749
Σ24	727037.303	4136490.741						

ΥΠΟΜΝΗΜΑ
ΕΠΙΤΡΟΠΗΣ ΚΑΘΟΡΙΣΜΟΥ ΟΡΙΩΝ ΑΙΓΙΑΛΟΥ – ΠΑΡΑΛΙΑΣ

1. Το τοπογραφικό αυτό συνοδεύει την από ………………… έκθεση της επιτροπής.
2. Γραμμή μέγιστου χειμέριου κύματος (Μ.Χ.Κ.)(Χ1,Χ2,...Χ16,Χ17):
3. Οριογραμμή αιγιαλού (Α1,Α2,Α3,…,Α16,Α17):
4. Οριογραμμή παραλίας (Π1,Π2,…,Π8 – Π9,Π10,Π11 – Π12,Π13,…,Π56,Π57):
5. Δεν διαπιστώθηκε διάβρωση της ακτής στην θέση αυτή.
6. Ο αιγιαλός βρίσκεται στο όρμο του Κάμπου, εκτός ορίων οικισμού Πάτμου της Νήσου Πάτμου.
7. Σε όσα σημεία η οριογραμμή του αιγιαλού φθάνει μέχρι των ορίων ιδιοκτησιών ή τις τέμνει δεν χαράσσεται οριογραμμή παραλίας σύμφωνα με τον ισχύοντα Κτηματολογικό κανονισμό των Ιταλικών Αρχών Κατοχής. Παραλία χαράσσεται μέχρι του ορίου ιδιοκτησίας δημόσιας ή ιδιωτικής σύμφωνα με το Άρθρο 3 του ΚΔ 132/1929 όπου ο αιγιαλός δεν τέμνει ήδη την ιδιοκτησία.
8. Ελέγχθηκε για την ακρίβεια της αποτύπωσης καθώς και την ακρίβεια της αποτύπωσης των προς τη θάλασσα ορίων σύμφωνα με την οριοθέτηση των ιδιοκτητών, καθώς και με στοιχεία του Εθνικού Κτηματολογίου.
9. Το τοπογραφικό διάγραμμα έχει συνταχθεί από τον ιδιώτη Τοπογράφο Μηχανικό Βαξεβανέρη Χαράλαμπο και ελέγχθηκε από ………………………………………………………………………

Ρόδος ……………………

Ο ΠΡΟΕΔΡΟΣ ΤΑ ΜΕΛΗ


ΑΠΟΣΠΑΣΜΑ ΧΑΡΤΗ ΓΥΣ ΑΡ. Φ.Χ. ΓΥΣ 7713_3 / 7713_4 / 7713_5 / 7713_6 ΚΛΙΜΑΚΑΣ 1:5000
Κάμπος
Όρμ. Κάμπου
Όρμ. Κάμπου
Ακ. Φωκιάς
ΘΑΛΑΣΣΑ
ΘΑΛΑΣΣΑ
ΘΑΛΑΣΣΑ
ΟΡΙΟ ΒΛΑΣΤΗΣΗΣ
ΓΡΑΜΜΗ ΑΙΓΙΑΛΟΥ
ΤΣΙΜΕΝΤΟΔΡΟΜΟΣ
ΑΣΦΑΛΤΟΣ
ΒΡΑΧΙΑ
ΧΩΡΑΦΙ
<< ΠΡΟΣ ΚΑΜΠΟ
ΚΑΕΚ100600720034
ΚΑΕΚ100600720032
ΚΑΕΚ100600720028
ΚΑΕΚ100600720029
4136500
4136450
4136400
4136350
727000
727050
727100
727150
727200
727250

ΥΠΟΥΡΓΕΙΟ ΟΙΚΟΝΟΜΙΑΣ ΚΑΙ ΟΙΚΟΝΟΜΙΚΩΝ
ΑΥΤΟΤΕΛΕΣ ΓΡΑΦΕΙΟ ΔΗΜΟΣΙΑΣ ΠΕΡΙΟΥΣΙΑΣ ΔΩΔΕΚΑΝΗΣΟΥ

ΤΟΠΟΓΡΑΦΙΚΟ ΔΙΑΓΡΑΜΜΑ
ΚΑΘΟΡΙΣΜΟΥ ΟΡΙΟΓΡΑΜΜΩΝ ΑΙΓΙΑΛΟΥ ΚΑΙ ΠΑΡΑΛΙΑΣ

ΠΕΡΙΟΧΗ : ΚΟΛΠΟΣ ΚΑΜΠΟΥ
ΔΗΜΟΣ : ΠΑΤΜΟΥ
ΝΟΜΟΣ : ΔΩΔΕΚΑΝΗΣΟΥ
ΦΕΚ :

ΕΝΔΙΑΦΕΡΟΜΕΝΟΣ : ΔΗΜΗΤΡΙΟΣ ΚΩΝΣΤΑΝΤΙΝΙΔΗΣ

ΥΠΟΜΝΗΜΑ ΕΠΙΤΡΟΠΗΣ
ΟΡΙΩΝ ΑΙΓΙΑΛΟΥ ΚΑΙ ΠΑΡΑΛΙΑΣ

Κόκκινη γραμμή - οριογραμμή Αιγιαλού
Κίτρινη γραμμή - οριογραμμή Παραλίας

ΜΕΛΕΤΗΤΗΣ - ΣΥΝΤΑΞΑΣ
Χ. ΒΑΞΕΒΑΝΕΡΗΣ

ΣΦΡΑΓΙΔΑ-ΥΠΟΓΡΑΦΗ

Η ΕΠΙΤΡΟΠΗ

Ο ΠΡΟΕΔΡΟΣ

ΤΑ ΜΕΛΗ
1.
2.
3.
4.

ΘΕΩΡΗΘΗΚΕ
ΓΙΑ ΤΗΝ ΑΚΡΙΒΕΙΑ ΤΗΣ ΑΠΟΤΥΠΩΣΗΣ

ΤΡΙΓΩΝΟΜΕΤΡΙΚΗ ΕΞΑΡΤΗΣΗ
Φ.Χ. ΠΑΤΜΟΣ φο=37. 15' λο=2. 45'

ΥΨΟΜΕΤΡΙΚΗ ΑΦΕΤΗΡΙΑ
ΜΕΣΗ ΣΤΑΘΜΗ ΘΑΛΑΣΣΑΣ

ΜΕΘΟΔΟΣ ΑΠΟΤΥΠΩΣΗΣ
ΕΠΙΓΕΙΑ - ΣΥΣΤΗΜΑ Ε.Γ.Σ.Α. '87

ΧΡΟΝΟΛΟΓΙΑ ΑΠΟΤΥΠΩΣΗΣ
ΟΚΤΩΒΡΙΟΣ 2016

ΚΛΙΜΑΚΑ
1:500

Ισοδιάσταση 0.50 m

Προβολικό σύστημα
ΕΓΣΑ '87

Αριθμός σχεδίου

ΔΙΑΝΟΜΗ ΠΙΝΑΚΙΔΩΝ

ΠΙΝΑΚΑΣ ΣΥΝΤΕΤΑΓΜΕΝΩΝ ΚΟΡΥΦΩΝ ΠΟΛΥΓΩΝΙΚΗΣ ΓΡΑΜΜΗΣ ΠΑΡΑΛΙΑΣ

I	X (m)	Y (m)	S (m)
Π1	727037.623	4136353.379	
Π2	727032.976	4136355.927	5.30
Π3	727028.787	4136358.836	5.10
Π4	727027.220	4136363.470	4.89
Π5	727026.440	4136374.790	11.35
Π6	727024.930	4136387.940	13.24
Π7	727023.430	4136396.340	8.53
Π8	727020.968	4136402.990	7.09
Π9	727018.072	4136409.415	
Π10	727015.360	4136413.840	5.19
Π11	727013.600	4136420.787	7.17
Π12	727036.647	4136506.902	
Π13	727037.720	4136508.770	2.15
Π14	727039.510	4136511.520	3.28
Π15	727045.270	4136519.600	9.92
Π16	727051.070	4136525.860	8.53
Π17	727054.720	4136529.480	5.14
Π18	727060.290	4136533.870	7.09
Π19	727064.300	4136537.780	5.60
Π20	727072.760	4136543.960	10.48
Π21	727082.597	4136550.641	11.89
Π22	727090.825	4136559.592	12.16
Π23	727098.098	4136561.797	7.60
Π24	727098.720	4136559.750	2.14
Π25	727103.030	4136561.450	4.63
Π26	727107.600	4136564.130	5.30
Π27	727113.950	4136568.180	7.53
Π28	727113.580	4136569.350	1.23
Π29	727120.320	4136573.740	8.04
Π30	727116.293	4136581.821	9.03
Π31	727124.158	4136584.682	8.37
Π32	727125.052	4136582.423	2.43
Π33	727131.829	4136584.817	7.19
Π34	727130.855	4136587.282	2.65
Π35	727135.050	4136588.910	4.50
Π36	727154.190	4136599.350	21.80
Π37	727160.820	4136603.070	7.60
Π38	727172.400	4136614.360	16.17
Π39	727179.481	4136620.735	9.53
Π40	727182.492	4136623.445	4.05
Π41	727189.920	4136630.140	10.00
Π42	727200.960	4136637.850	13.47
Π43	727207.610	4136642.000	7.84
Π44	727224.260	4136650.590	18.74
Π45	727225.420	4136651.210	1.32
Π46	727240.428	4136657.849	16.41
Π47	727244.920	4136660.030	4.99
Π48	727257.860	4136665.310	13.98
Π49	727263.900	4136667.560	6.45
Π50	727271.431	4136663.587	8.51
Π51	727272.501	4136648.768	14.86
Π52	727293.450	4136652.680	21.31
Π53	727294.900	4136653.160	1.53
Π54	727316.530	4136657.470	22.06
Π55	727324.580	4136659.130	8.22
Π56	727328.260	4136656.670	4.43
Π57	727332.665	4136653.257	5.57

ΠΙΝΑΚΑΣ ΣΥΝΤΕΤΑΓΜΕΝΩΝ ΚΟΡΥΦΩΝ ΠΟΛΥΓΩΝΙΚΗΣ ΓΡΑΜΜΗΣ ΑΙΓΙΑΛΟΥ

I	X (m)	Y (m)	S (m)
Α1	727054.285	4136365.148	
Α2	727032.895	4136371.286	22.25
Α3	727027.868	4136390.338	19.70
Α4	727023.515	4136401.598	12.07
Α5	727018.550	4136404.312	5.66
Α6	727017.263	4136418.041	13.79
Α7	727010.756	4136422.918	8.13
Α8	727005.623	4136435.334	13.44
Α9	727035.452	4136506.013	76.72
Α10	727124.366	4136572.148	110.81
Α11	727176.706	4136608.103	63.50
Α12	727219.886	4136641.086	54.34
Α13	727278.927	4136648.265	59.48
Α14	727349.028	4136654.777	70.40
Α15	727369.725	4136638.423	26.38
Α16	727415.453	4136621.947	48.61
Α17	727422.451	4136588.615	34.06

ΠΙΝΑΚΑΣ ΣΥΝΤΕΤΑΓΜΕΝΩΝ ΚΟΡΥΦΩΝ ΠΟΛΥΓΩΝΙΚΗΣ ΓΡΑΜΜΗΣ Μ.Χ.Κ.

I	X (m)	Y (m)	S (m)
Χ1	727056.481	4136377.002	
Χ2	727042.759	4136380.940	14.28
Χ3	727039.301	4136394.043	13.55
Χ4	727033.125	4136410.021	17.13
Χ5	727029.902	4136411.782	3.67
Χ6	727028.714	4136424.455	12.73
Χ7	727020.587	4136430.546	10.16
Χ8	727018.627	4136435.286	5.13
Χ9	727045.237	4136498.336	68.43
Χ10	727131.346	4136562.385	107.32
Χ11	727183.750	4136598.383	63.58
Χ12	727224.576	4136629.568	51.37
Χ13	727280.206	4136636.332	56.04
Χ14	727345.357	4136642.384	65.43
Χ15	727363.819	4136627.796	23.53
Χ16	727405.085	4136612.927	43.86
Χ17	727410.707	4136586.149	27.36

ΑΡΙΘΜΟΣ ΙΔΙΟΚΤΗΣΙΑΣ	ΟΝΟΜΑ ΙΔΙΟΚΤΗΤΗ	Κ.Α.Ε.Κ.
01	ΔΗΜΟΣ ΠΑΤΜΟΥ	100600817009
02	ΔΗΜΟΣΙΟ	100609904013
03	ΚΑΜΠΟΣΟΣ ΣΤΑΥΡΟΣ	100600817008
04	ΜΑΤΣΑΝΙΩΤΗΣ ΑΓΓΕΛΟΣ	100600720029
05	ΔΗΜΟΣΙΟ	100609902006
06	ΚΑΛΟΥΔΗΣ ΝΙΚΟΛΑΟΣ ΚΑΛΟΥΔΗΣ ΑΡΙΣΤΕΙΔΗΣ	100600817006
07	ΜΠΙΚΕ ΓΚΥ	100600817003
08	ΜΠΙΘΟΥ ΚΑΤΙΝΑ	100600817004
09	ΠΟΥΛΙΕΖΟΣ ΝΙΚΟΛΑΟΣ ΠΟΥΛΙΕΖΟΥ ΕΛΕΥΘΕΡΙΑ	100600817001
10	ΚΩΝΣΤΑΝΤΙΝΙΔΗΣ ΔΗΜΗΤΡΙΟΣ- "ΑΥΤΟΝΟΜΙΑ" ΑΝΩΝ. ΕΤΑΙΡΕΙΑ ΟΙΚΟΝΟΜΙΚΩΝ ΕΛΕΓΧΩΝ	100600817002
11	ΔΗΜΟΣΙΟ	100609901056
12	ΨΑΝΟΥΔΑΚΗΣ ΓΕΩΡΓΙΟΣ ΨΑΝΟΥΔΑΚΗ ΚΙΜΠΕΡΛΥ ΑΝΝ	100600808028
13	ΚΑΜΑΡΑΤΟΥ ΕΙΡΗΝΗ	100600809030
14	ΚΑΒΟΥΡΑΣ ΜΙΧΑΗΛ	100600809031
15	ΚΑΒΟΥΡΑΣ ΕΛΕΥΘΕΡΙΟΣ	100600809032
16	ΚΑΣΤΗ ΠΗΝΕΛΟΠΗ ΚΑΣΤΗΣ ΑΝΤΩΝΙΟΣ	100600809033
17	ΓΑΜΠΙΕΡΑΚΗ ΣΟΦΙΑ ΓΑΜΠΙΕΡΑΚΗΣ ΒΑΣΙΛΕΙΟΣ	100600809035
18	ΜΑΡΟΥΛΑ ΞΑΝΘΙΠΗ	100600809034
19	ΠΑΠΑΪΩΑΝΝΟΥ ΕΛΠΙΝΙΚΗ ΠΑΠΑΪΩΑΝΝΟΥ ΒΑΣΙΛΙΚΗ	100600815005
20	ΠΑΠΑΪΩΑΝΝΟΥ ΕΛΠΙΝΙΚΗ ΠΑΠΑΪΩΑΝΝΟΥ ΒΑΣΙΛΙΚΗ	100600816009
21	ΚΑΣΣΙΩΤΟΥ ΧΡΥΣΗ ΜΑΡΙΑ	100600816010
22	ΔΗΜΟΣ ΠΑΤΜΟΥ	100600720034
23	ΔΗΜΟΣ ΠΑΤΜΟΥ	100600720032
24	ΚΑΣΣΙΩΤΟΥ ΧΡΥΣΗ ΜΑΡΙΑ	100600720028

4136500 4136450 4136400 4136350
727300 727350 727400

